DWARSPROFIEL W-1
asnaam: N-WA-STREKDAM WADDENZEE

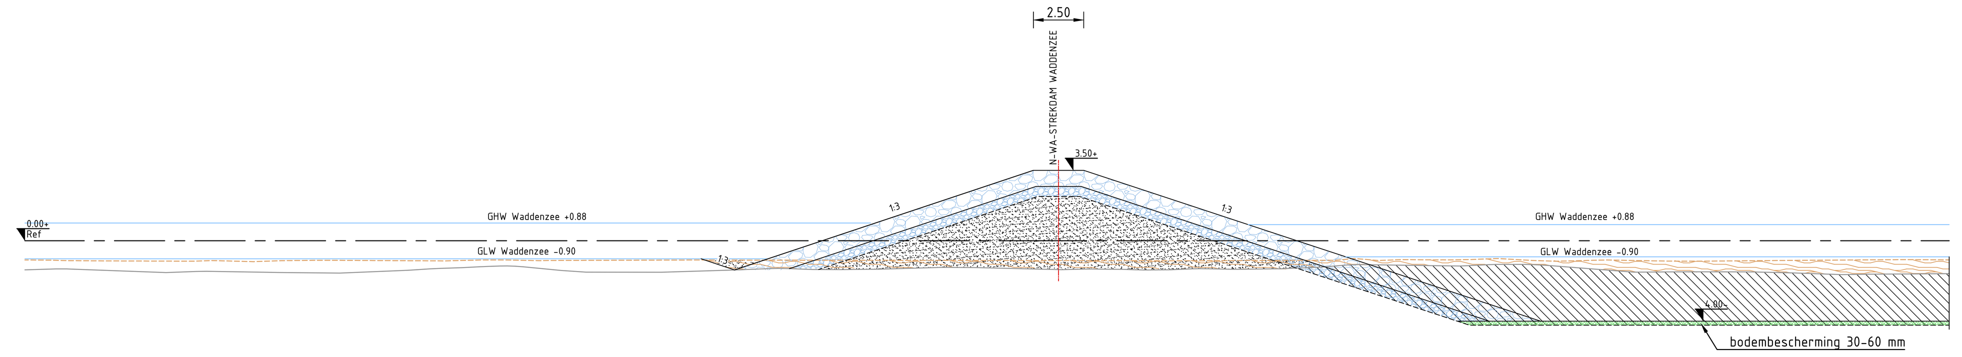

schaal 1:200

Bestaande afstand	-51.40 -50.05 -49.35 -47.22 -43.04 -42.09 -40.02 -38.63 -38.21 -37.07 -35.98 -30.53 -28.64 -27.56 -25.85 -25.39 -17.64 -17.04 -16.64 -10.68 -8.27 0.00 6.81 11.37 13.77 14.70 15.91 17.06 18.89 19.64 20.60 21.84 23.55 24.74 27.23 30.34 31.83 36.46 41.56 41.96 43.85 44.29
Bestaande hoogte	-1.45 -1.09 -0.95 +0.80 +1.67 +3.50 +3.50 +3.50 +1.72 -0.31 -0.72 -0.85 -1.20

DWARSPROFIEL W-2
asnaam: N-WA-STREKDAM WADDENZEE

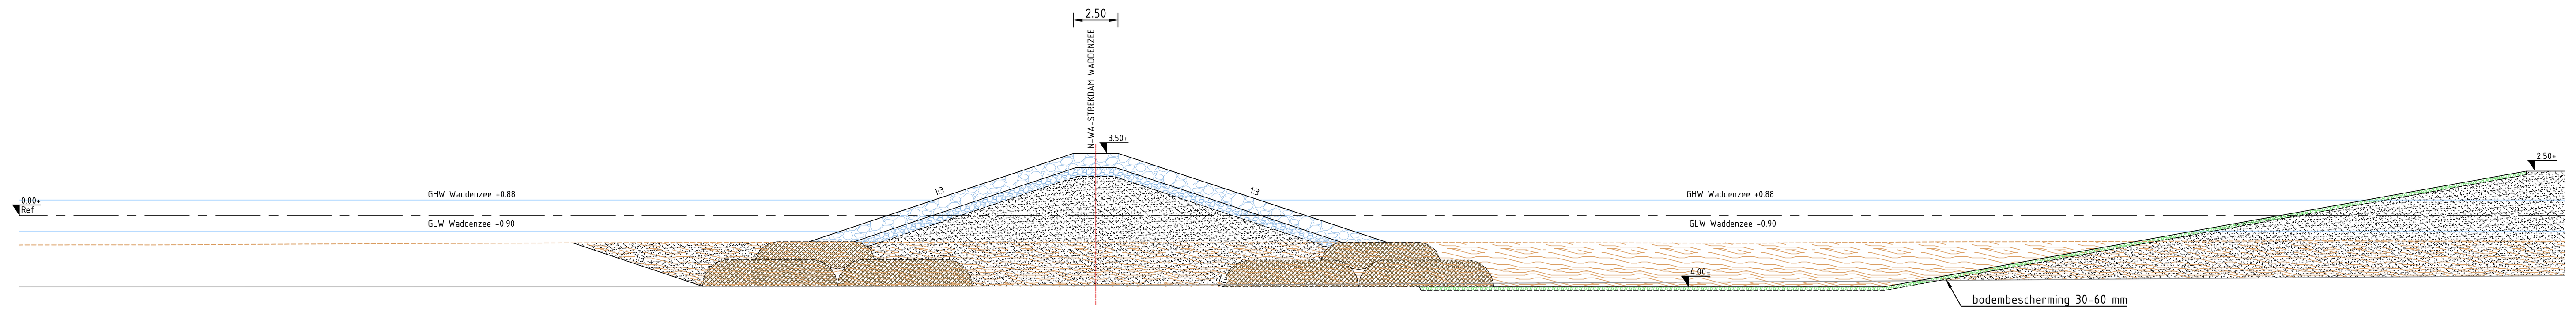

schaal 1:200

Bestaande afstand	-60.62 -57.55 -52.84 -45.30 -42.02 -37.63 -24.40 -20.71 -18.88 0.00 1.78 6.59 9.75 21.39 35.18 36.50 36.90 47.54 49.53 50.31 51.17 54.12 69.40 75.98 81.18 82.74
Bestaande hoogte	-4.09 -2.95 -2.61 -2.50 -2.50 -1.95 -1.61 -1.50 -1.50 +3.50 +3.50 +3.50 -1.50 -1.50 -1.61 -1.95 -2.50 -2.50 -2.61 -2.95 -3.43 -4.02 +2.50 +2.50 +2.50

DWARSPROFIEL W-3
asnaam: N-WA-STREKDAM WADDENZEE

schaal 1:200

Bestaande afstand	-83.74 -81.90 -80.09 -78.29 -76.90 -74.55 -70.67 -69.91 -69.63 -61.14 -60.12 -58.37 -57.53 -56.81 -56.38 -52.36 -50.42 -49.81 -47.49 -46.39 -45.67 -43.49 -40.31 -36.56 -34.95 -34.19 -32.58 -29.69 -18.54 -18.19 -10.12 -9.82 -9.53 -9.02 -6.85 -3.57 -3.28 -2.93 -0.66 0.00 2.27 5.43 5.80 11.87 12.92 17.74 23.92 25.52 29.94 30.64 35.29 35.78 36.08 36.55 43.38 44.71 45.37 46.18 48.31 48.87 52.91 55.42 56.44 56.82 59.91 61.98 65.13 65.66 69.08 73.23 75.07 76.00 77.80 81.22 82.93 84.36 85.74 90.19 91.41 91.96 92.88 93.74 94.76 96.66 97.81 101.14 102.17 103.29 105.49 108.11 110.30 113.17 117.17 119.25 121.83 123.80 125.53 126.96 128.80 129.51 134.08 134.56 137.29 140.84 143.43 144.16 147.30 147.79 150.98 152.06 155.35 156.26 158.19 166.31 167.69 170.19 175.64 176.52
Bestaande hoogte	-4.09 -2.84 -2.58 -2.50 -2.50 -1.95 -1.61 -1.50 -1.50 -1.50 +1.96 +3.50 +3.50 +3.50 +3.50 +3.50 +0.04 -1.50 -1.50 -1.50 -1.61 -1.95 -2.50 -2.50 -2.50 -2.61 -2.82 -4.00 -4.00 -1.03 +0.10 +2.50 +2.70 +2.50 +2.70 +2.50 +0.66 -0.80 -4.00 -4.15 -4.50

DWARSPROFIEL W-4
asnaam: N-WA-STREKDAM WADDENZEE

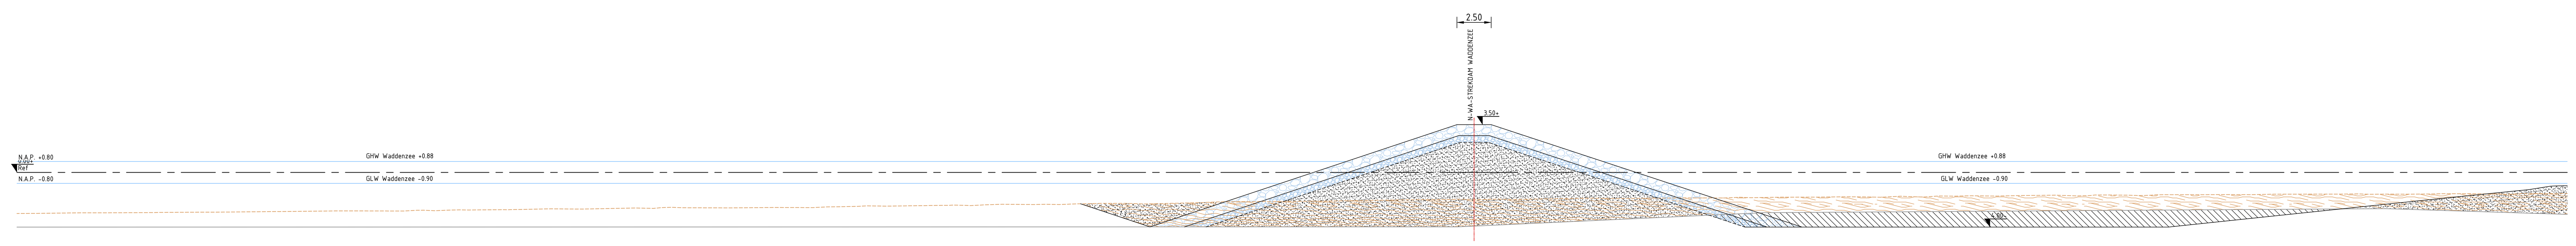

schaal 1:200

Bestaande afstand	-106.51 -104.99 -101.67 -100.26 -97.02 -96.37 -96.08 -92.91 -91.96 -91.40 -90.83 -87.34 -83.27 -82.70 -78.25 -77.28 -76.79 -75.95 -74.84 -74.09 -73.49 -72.23 -70.84 -70.44 -69.19 -67.50 -66.64 -65.60 -65.09 -64.67 -63.12 -61.90 -61.09 -59.99 -59.39 -58.65 -57.87 -54.49 -51.06 -48.33 -47.32 -46.56 -45.05 -44.40 -42.94 -42.25 -38.83 -38.54 -38.07 -37.34 -36.78 -35.85 -34.43 -32.11 -31.28 -30.33 -29.50 -28.99 -27.11 -26.21 -25.50 -24.02 -21.15 -20.84 -19.86 -18.43 -16.71 -16.41 -15.65 -13.39 -12.67 -11.58 -11.02 -10.08 -5.46 -4.98 -4.60 -3.83 -1.28 -0.98 0.00 0.60 1.68 2.86 3.82 5.48 6.07 8.47 10.28 10.98 11.37 12.66 14.76 15.25 15.42 17.26 18.21 19.40 20.25 22.55 22.92 25.06 27.25 28.52 29.74 31.20 31.87 32.85 33.30 33.98 35.06 36.40 37.46 38.25 39.94 40.41 42.58 42.88 44.10 45.03 45.39 46.61 47.74 48.38 48.65 49.40 49.92 51.14 51.82 53.31 54.59 56.76 58.49 61.42 63.20 64.62 65.54 66.72 68.14 70.05 71.01 72.99 73.40 75.65 76.46 79.91
Bestaande hoogte	-3.98 -2.96 -2.73 -2.32 -2.31 -2.11 -1.99 +3.50 +3.50 +3.50 +0.83 -0.37 -0.60 -2.26 -2.25 -2.96 -4.50 -4.43 -4.26 -4.08 -4.00 -2.54 -2.01 -1.78 -1.26 -1.16 -1.01 -0.97

VERKLARING

- PIP-Grens
- RIP-Grens
- Grens Rijkscontract
- Bestaande situatie, vaste bodem (o.b.v. sonderingen Fugro)
- Bestaande situatie, slib bodem (o.b.v. meting Geomaat)
- NAP referentielijn +0.00m
- Nieuwe situatie
- Geotextiel
- Waterlijnen
- Zandaanvulling
- Stortsteen 40-200 kg
- Stortsteen 10-60 kg
- Stortsteen 30/60 mm
- Falling apron, 1-100 kg
- Klei
- Schelpen
- Breuksteen 10-60 kg gepenetreerd met beton t.b.v. padenstructuur
- Geocontainer gevuld met grond/zand
- Ontgraven slib
- Ontgraven vaste bodem

Rev	Omschrijving	Datum rev.	Get.	Gez.	Acc.
D7.1	Naamgeving naar referentieontwerp	08-08-2018	MHO	WVI	JHP
D7.0	Aanpassing palenrijen, bodem- en taludbescherming en hoogte vogeleiland	13-07-2018	WHU	WVI	JHP
D6.0	Ontwerpwijziging bochten en zanddammen	14-03-2018	WHU	WVI	JHP
D5.0	Diepteligging IJsselmeer, kruinhoogtes, kruinbreedtes	19-02-2018	WHU	WVI	JHP
D4.0	Aanpassing nat profiel meandering, bochten met palenrijen voorzien, ligging geocontainers	19-12-2017	WHU	WVI	JHP
D3.0	Aanpassing nat profiel meandering ca. 110m2, h.o.h. afstand zanddammen 65.6m	01-11-2017	WHU	WVI	JHP
D2.0	Verwerken opmerkingen overleg d.d. 31-08-2017, o.a. hangend strand, vorm rivier, bodembescherming	20-09-2017	WHU	WVI	JHP
D1.0	DEFINITIEF	10-08-2017	WHU	WVI	JHP

0 2 4 6 8m
Schaal 1:200

Maten in meters, tenzij anders aangegeven
Materialen in millimeters
Hoogtematen in meters t.o.v. N.A.P.

DEFINITIEF

Opdrachtgever
Provincie Friesland
Project
Vismigratierivier Afsluitdijk
Onderdeel
Dwarsprofielen Wadden 1 t/m 4

Projectnummer	Tekeningnummer	Versie	Datum van uitgave	Ontwerpfase	Contractnummer
356401	T006	D7.1	08-08-2018	Referentieontwerp	-

Blad	Van	Schaal	Formaat	Kantoor	Get.	Gez.	Acc.
6	6	1:200	A0-L (841x1470)	GRONINGEN	WHU	WVI	JHP

www.sweco.nl
© Sweco Nederland B.V. Alle rechten voorbehouden

SWECO

T002 VMR_D7.1